

PLANIMETRIA - RAPP.: 1/2000

REGIONE CAMPANIA

COMUNE DI NAPOLI

SOPRINTENDENZA PER I BENI
ARCHITETTONICI DI NAPOLI


FONDAZIONE MONDRAGONE
PROGETTO PER LA RIMODULAZIONE E RIQUALIFICAZIONE
DEL MUSEO DEL TESSILE E DELL'ABBIGLIAMENTO
"ELENA ALDOBRANDINI"

PROGETTO DEFINITIVO-ESECUTIVO

PLANIMETRIA	Rapp.: 1/2000
PLANIMETRIA GENERALE	Rapp.: 1/200

DATA MARZO 2017	AGGIORNATO AL:	GNDQTCVQ'PÀ 1
--------------------	----------------	----------------------

RICHIEDENTE: FONDAZIONE MONDRAGONE IL COMMISSARIO STRAORDINARIO AVV. MARIA DELIA	IL PROGETTISTA: ARCH. MASSIMO SCATOLA ING. SANTO RESTINO ING. EMILIA SCHIFANO ING. FABIO SIESTO
---	---

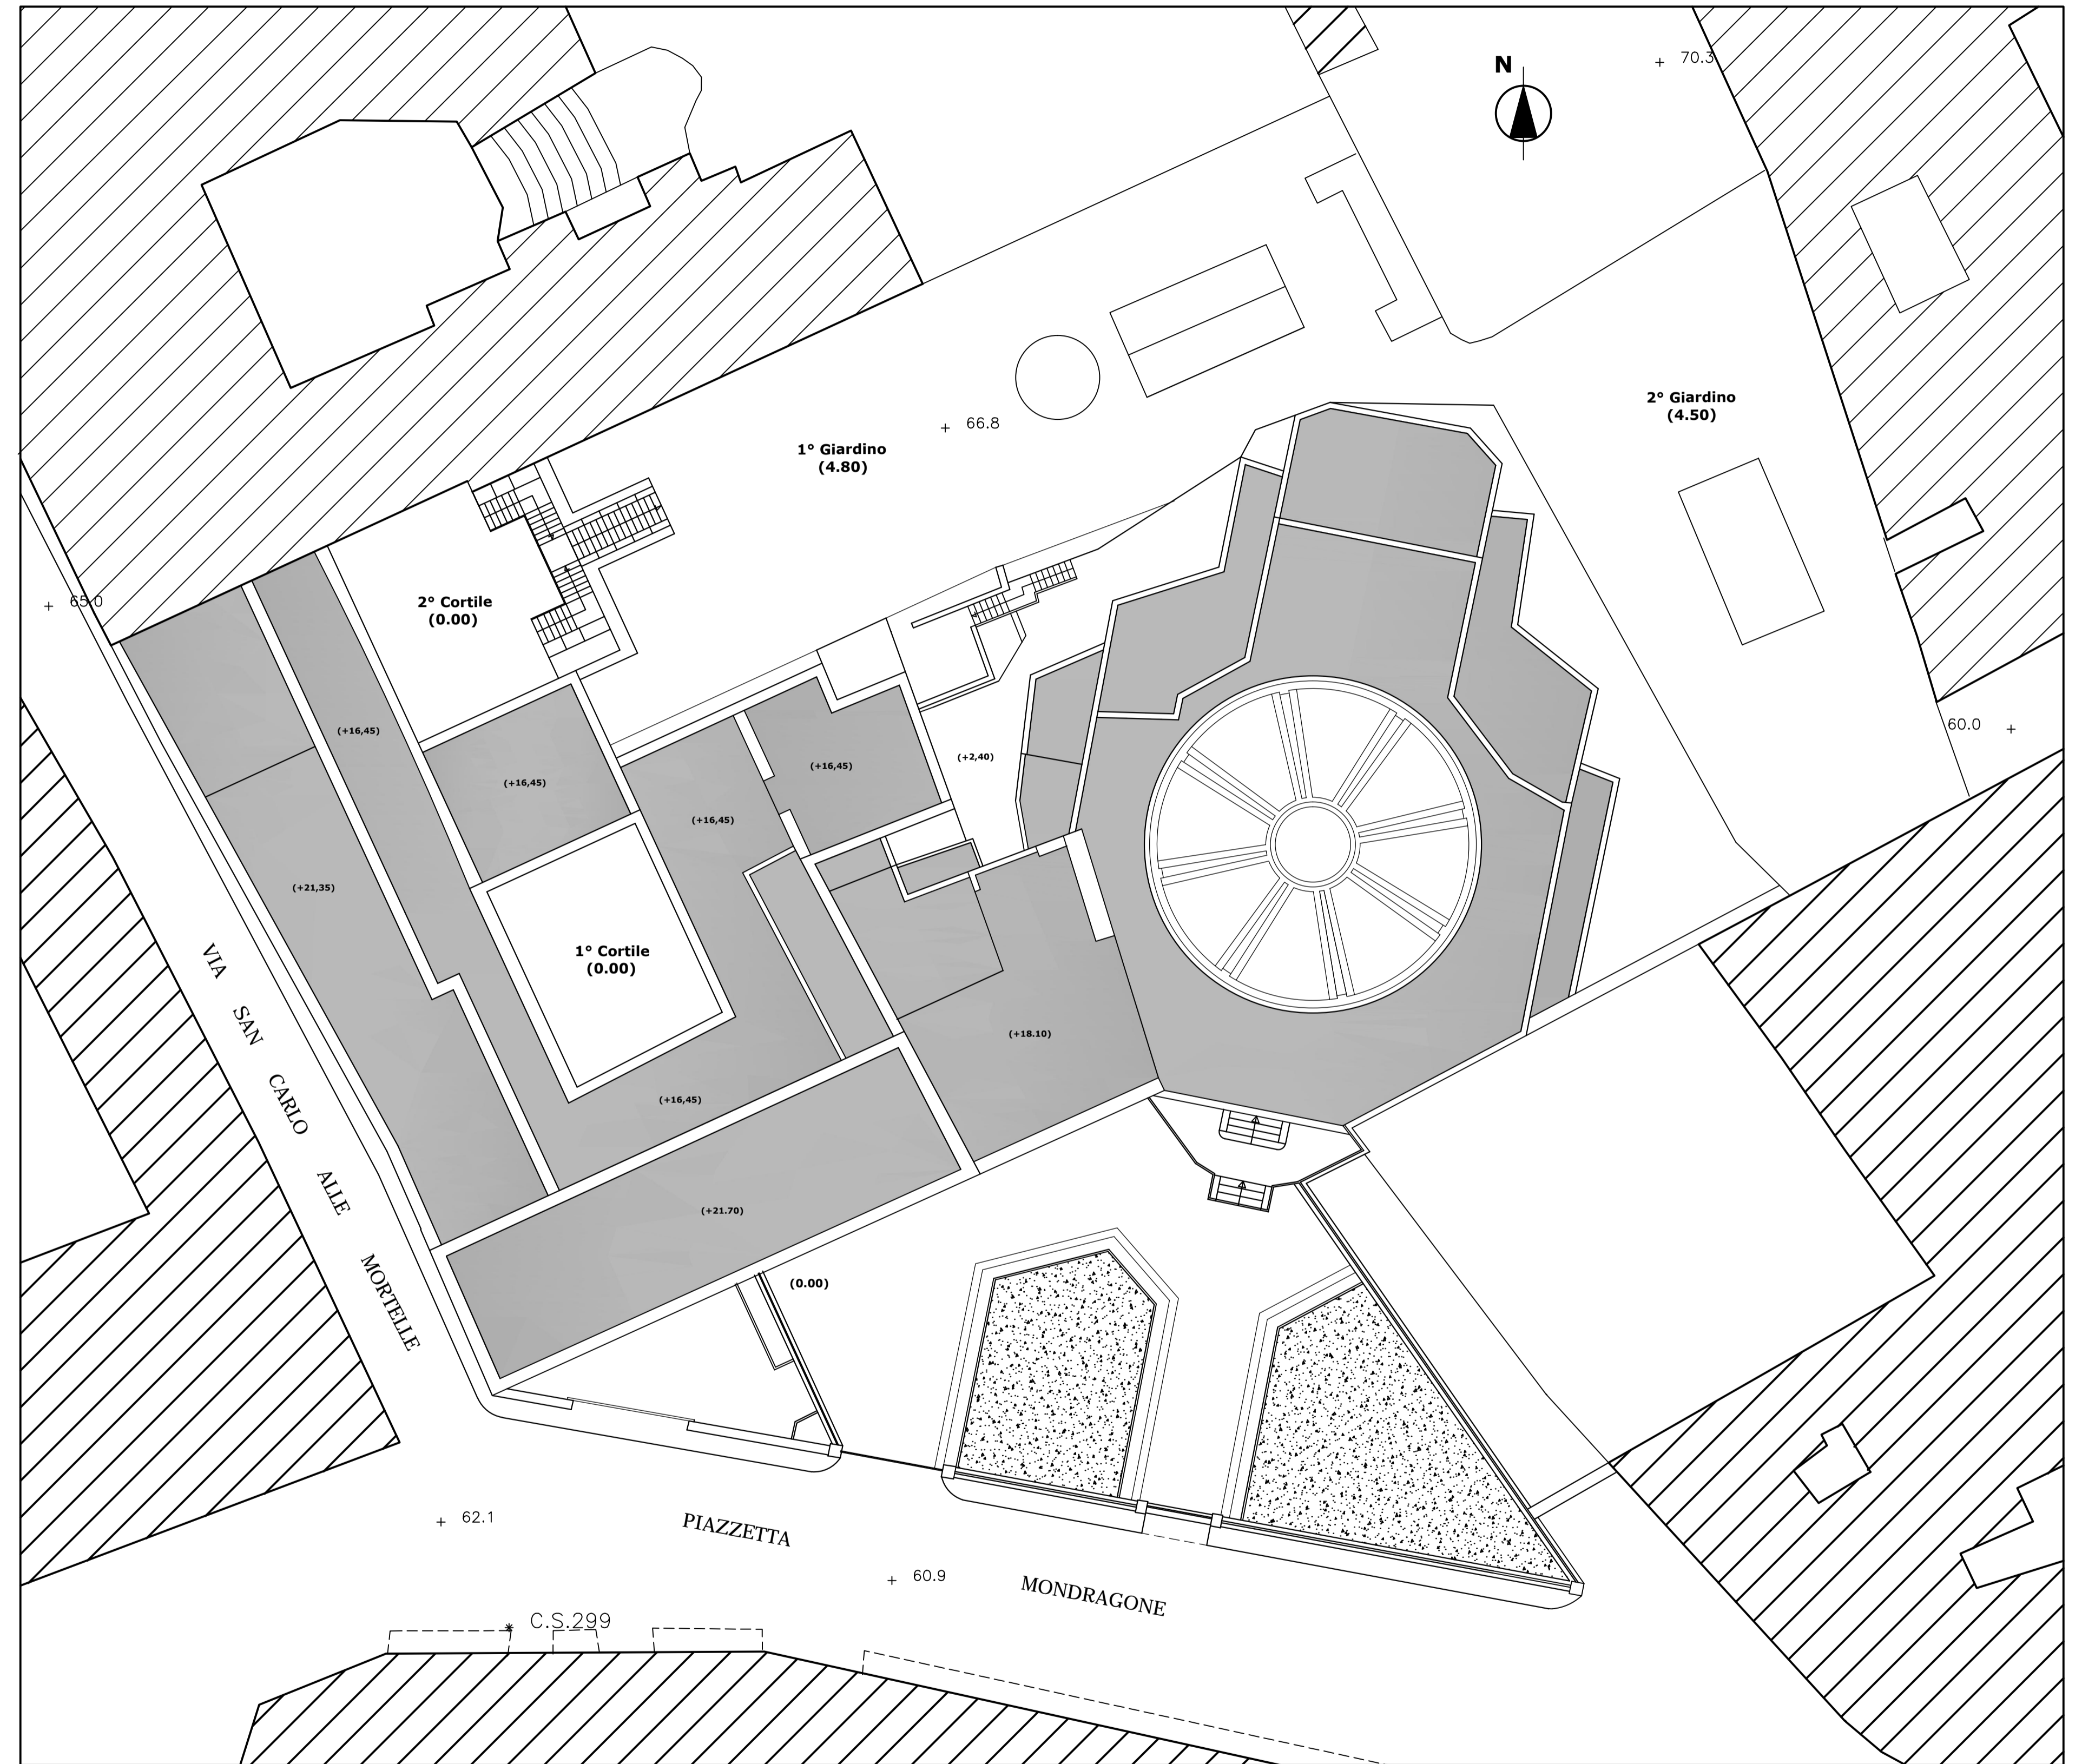

PLANIMETRIA GENERALE - RAPP.: 1/200