

REGIONE CAMPANIA

COMUNE DI NAPOLI

SOPRINTENDENZA PER I BENI
ARCHITETTONICI DI NAPOLI

FONDAZIONE MONDRAGONE
PROGETTO PER LA RIMODULAZIONE E RIQUALIFICAZIONE
DEL MUSEO DEL TESSILE E DELL'ABBIGLIAMENTO
"ELENA ALDOBRANDINI"

PROGETTO DEFINITIVO-ESECUTIVO

PIANTA PIANO SECONDO - Stato attuale Rapp.: 1/100

PIANTA PIANO SECONDO - Progetto Rapp.: 1/100

DATA MARZO 2017 AGGIORNATO AL: 03/03/2017

3

RICHIEDENTE:
FONDAZIONE MONDRAGONE
IL COMMISSARIO STRAORDINARIO
AVV. MARIA D'ELIA


IL PROGETTISTA:
ARCH. MASSIMO SCATOLA

ING. SANTO RESTINO

ING. EMILIA SCHIFANO



ING. FABIO SIESTO

ARCH. MASSIMO SCATOLA - Via Certillo, 66 - 80070 Bacoli (NA) - Tel. 392.530579 - e-mail: massimoscatola@virgilio.it

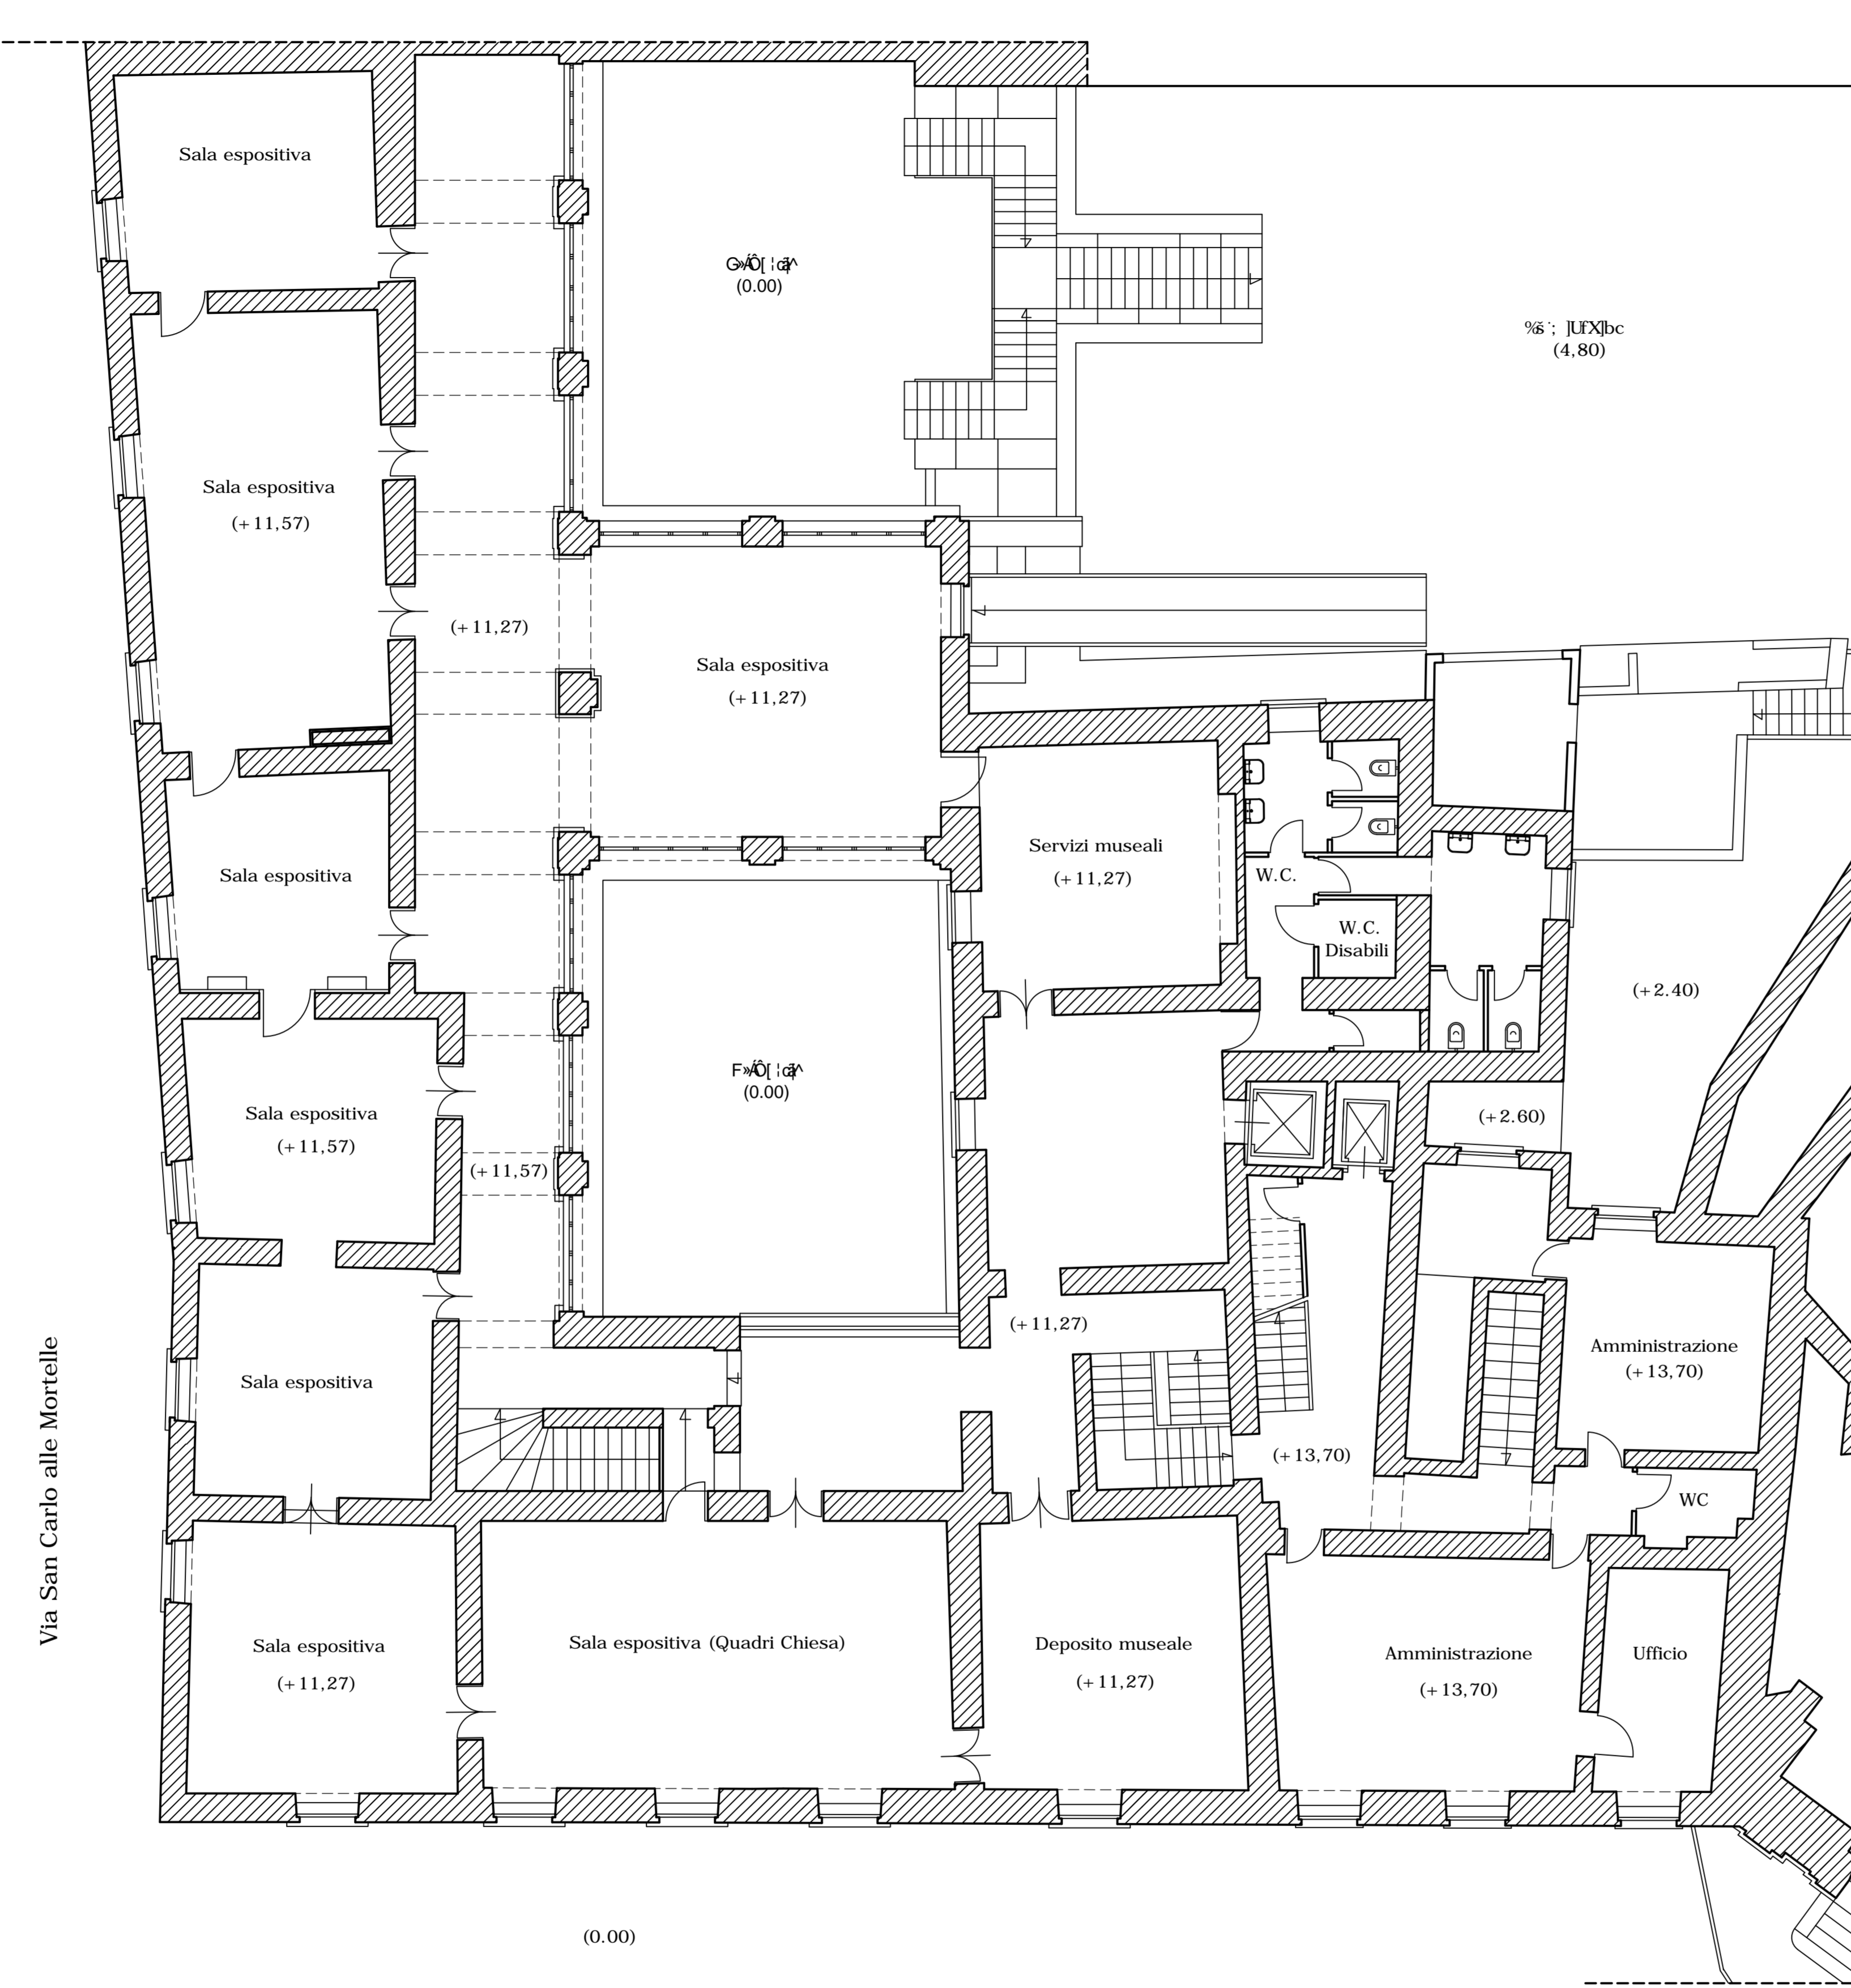

STATO ATTUALE

D=5BH5 D=5BC G97CB8C '9' & '5AA9NN5HC ! ' 'F5DD'. '%#%SS

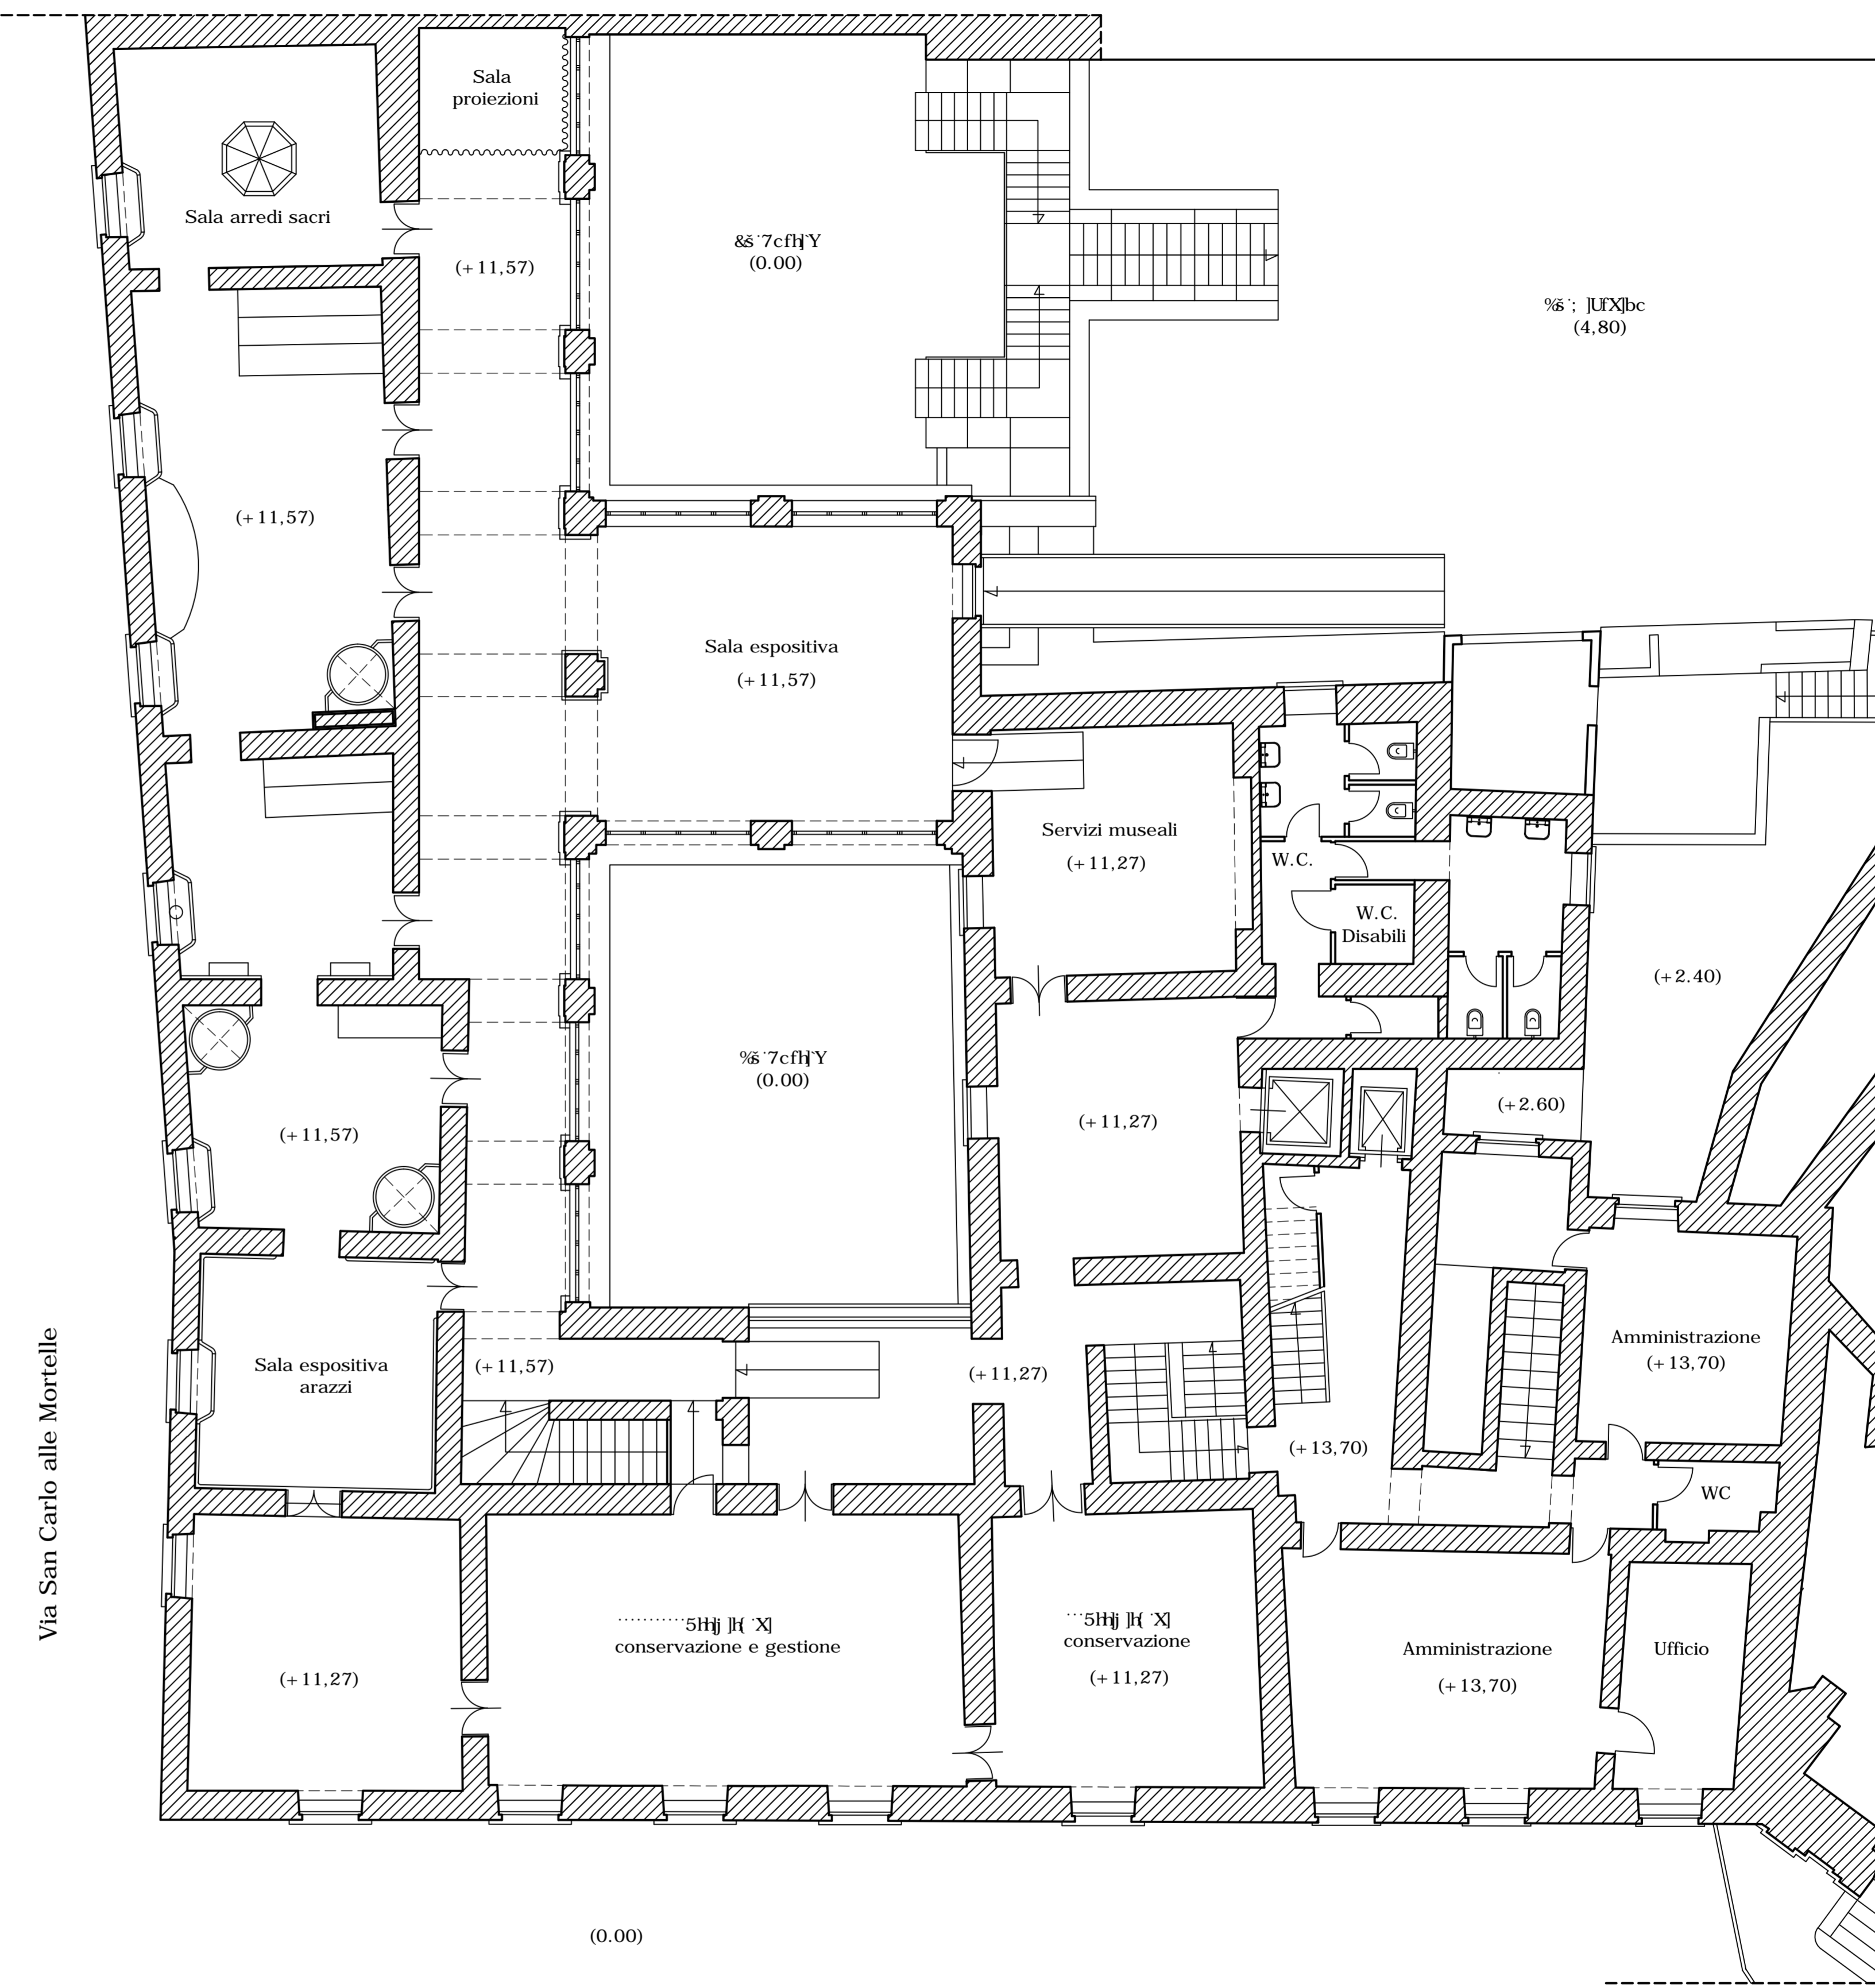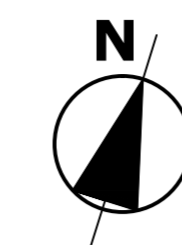

PROGETTO

D=5BH5 D=5BC G97CB8C '9' & '5AA9NN5HC ! ' 'F5DD'. '%#%SS