

STATO ATTUALE
AREE DI INTERVENTO - RAPP.: 1/500

LEGENDA ILLUMINAZIONE E FM	
SIMBOLO	DESCRIZIONE
	QUADRO ELETTRICO GENERALE PIANO PRIMO
	QUADRO ELETTRICO AREA ESPOSIZIONE
	INTERRUTTORE UNIPOLARE DA INCASSO
	PRESA BIPASSO 2x10/16A DA INCASSO
	PRESA UNEL 2x10/16A DA INCASSO
	ALIMENTAZIONE VETRINA CON SEZIONATORE LOCALE 2X10A
	APPARECCHIO A TECNOLOGIA LED BIEMISSIONE PER INSTALLAZIONE A PARETE 2x25W
	COMPLESSO AUTONOMO DI ILLUMINAZIONE DI SICUREZZA A TECNOLOGIA LED AUTONOMIA 1h
	COMPLESSO AUTONOMO DI ILLUMINAZIONE DI SICUREZZA A TECNOLOGIA LED AUTONOMIA 1h CON PITTOGRAMMA
	ALIMENTAZIONE FAN COIL
	APPARECCHIO A TECNOLOGIA LED CON SORGENTI ORIENTABILI 3x22W
	BINARIO ELETTRIFICATO L= 3m EQUIPAGGIATO CON 4 FARETTI ORIENTABILI A LED DA 35 W

- Note di intervento:
- saranno ricablati e ricertificati i quadri elettrici esistenti, con nuova etichettatura ed equilibratura carichi monofasi;
 - saranno recuperate ove possibile, le tubazioni le montanti e le dorsali esistenti;
 - si eseguirà una manutenzione straordinaria agli impianti elettrici esistenti, con verifica delle sezioni dei cavi, del loro stato;
 - al termine delle lavorazioni, sarà rilasciata nuova D.I.C.O. ai sensi del D.M. 37/08



RIFERIMENTO ILLUMINAZIONE A PARETE




RIFERIMENTO ILLUMINAZIONE VETRINE



RIFERIMENTO BINARIO ELETTRIFICATO



RIFERIMENTO ILLUMINAZIONE DI SICUREZZA

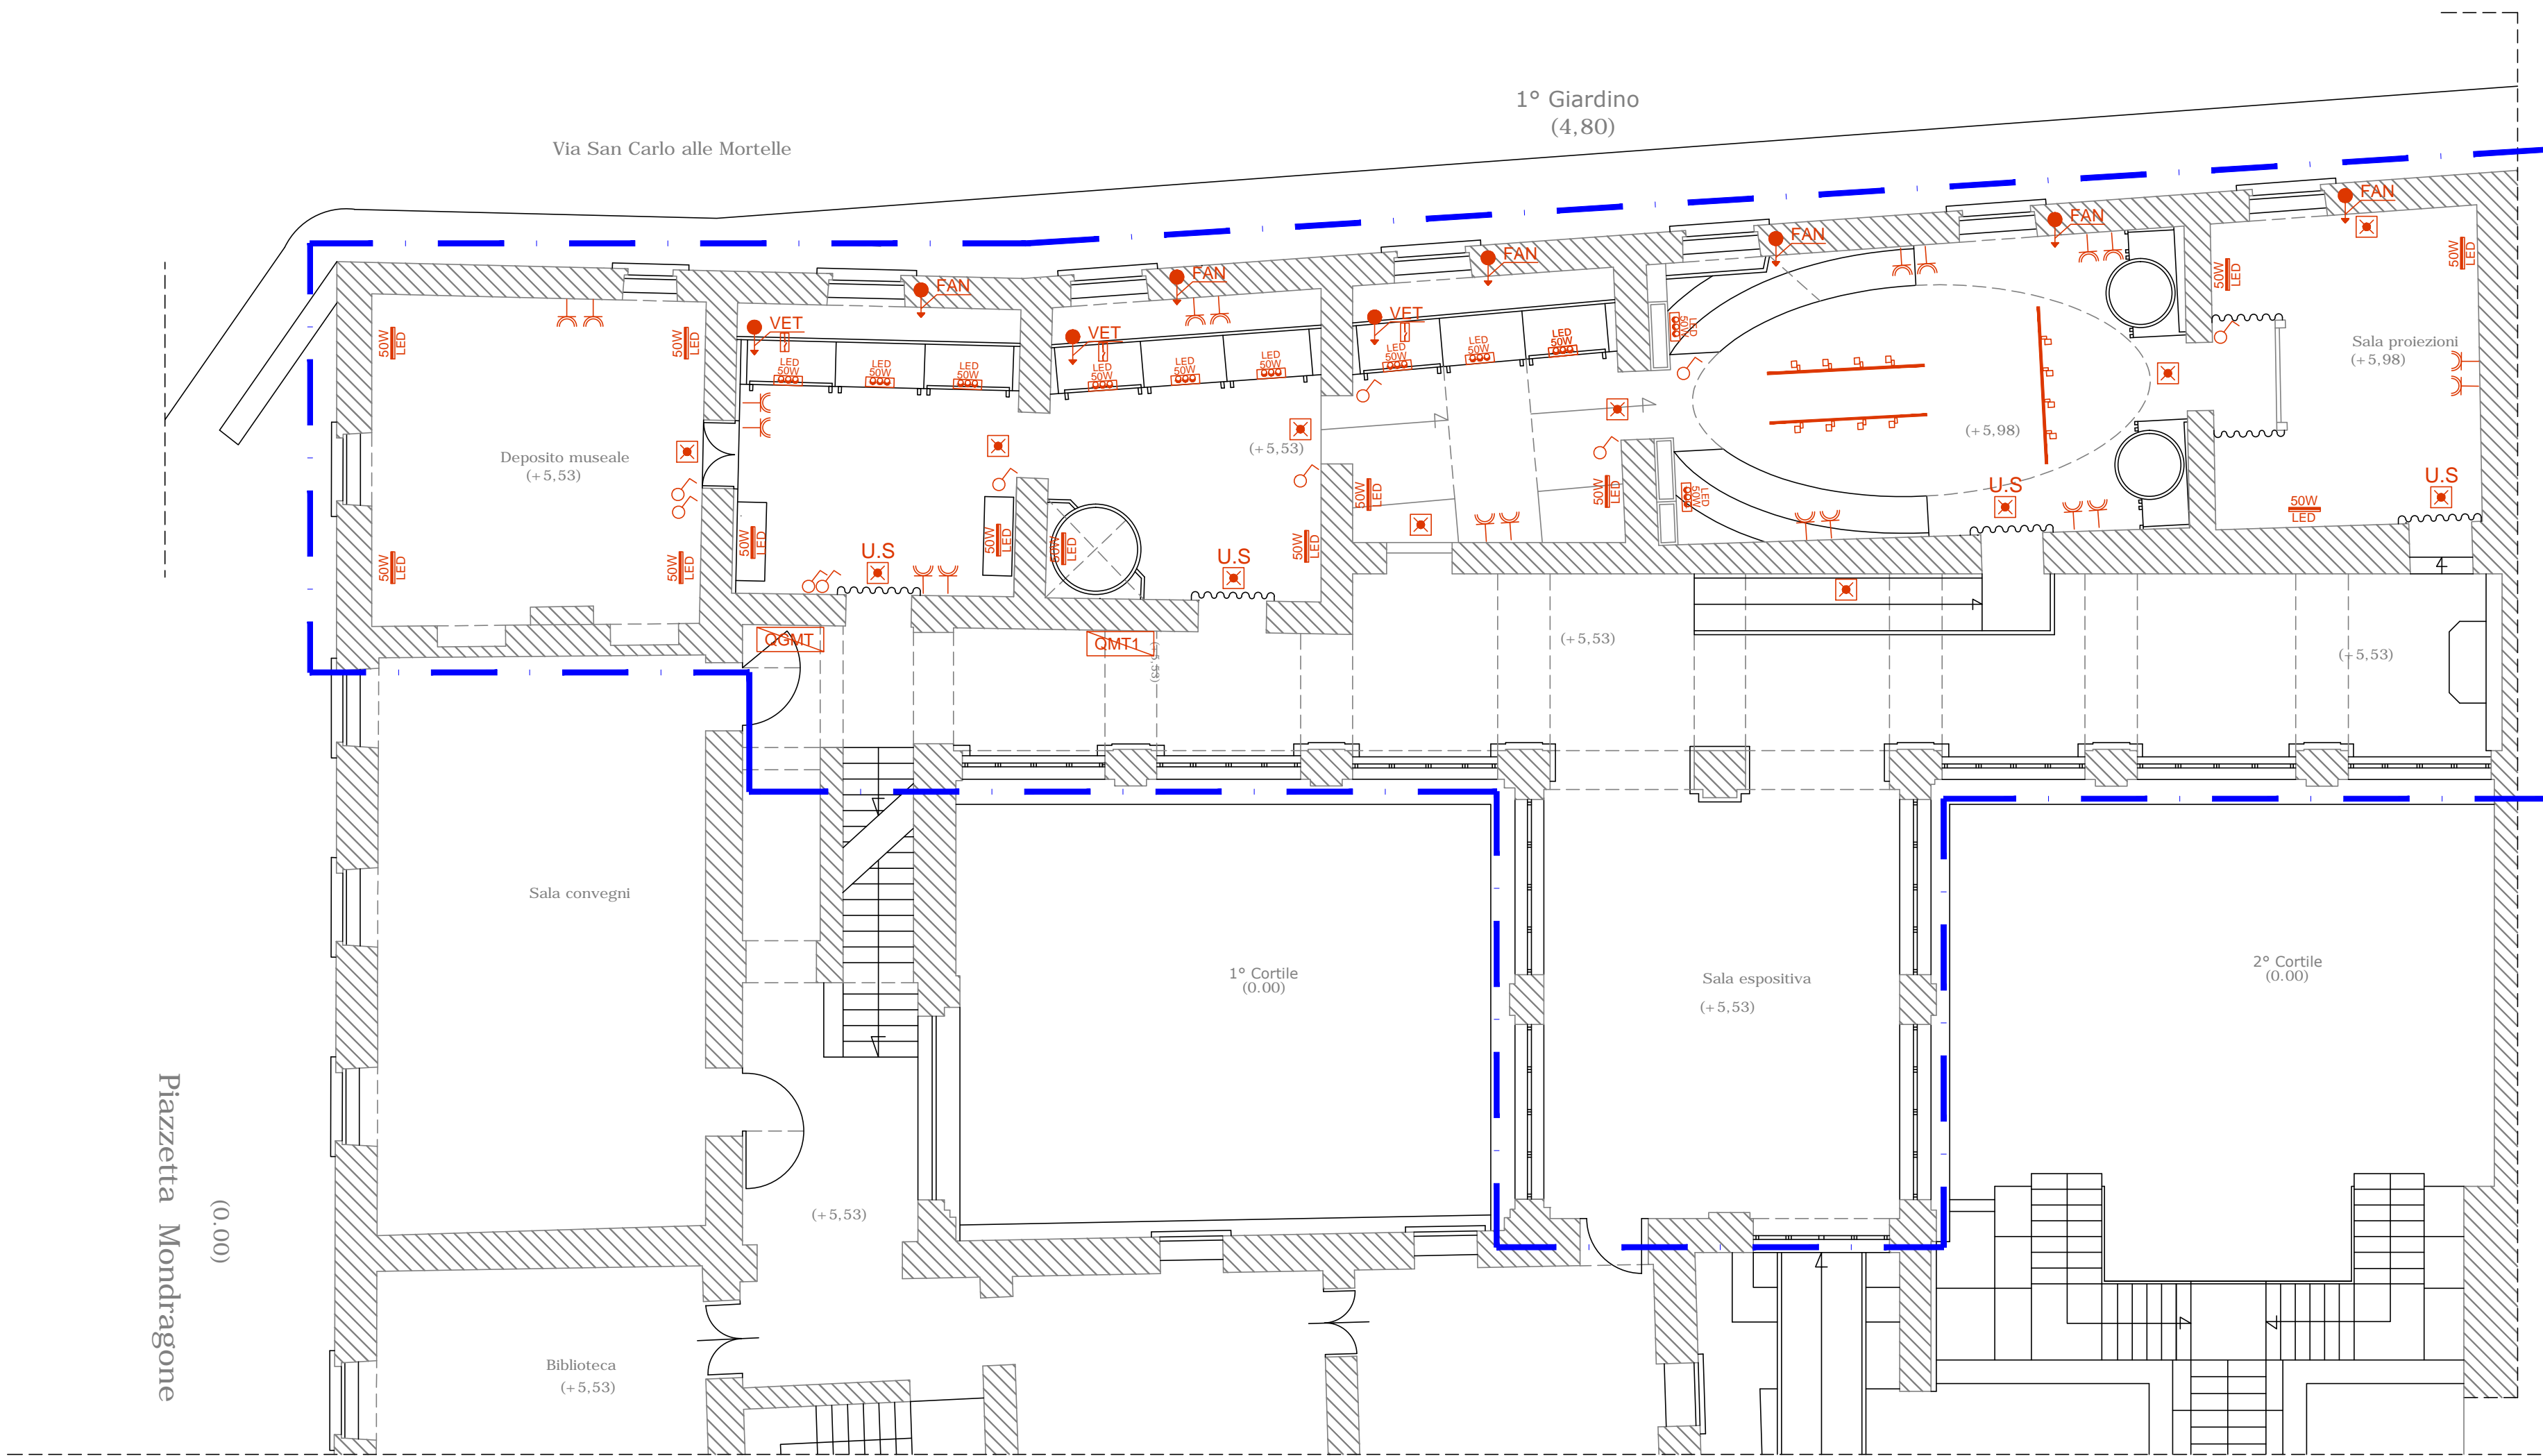

REGIONE CAMPANIA

COMUNE DI NAPOLI

SOPRINTENDENZA PER I BENI ARCHITETTONICI DI NAPOLI

FONDAZIONE MONDRAGONE
 PROGETTO PER LA RIMODULAZIONE E RIQUALIFICAZIONE DEL MUSEO DEL TESSILE E DELL'ABBIGLIAMENTO "ELENA ALDOBRANDINI"

PROGETTO ESECUTIVO		Rapp.: 1/100
IMPIANTI ELETTRICI PIANO PRIMO		
DATA MARZO 2017	AGGIORNATO AL:	ELABORATO N° 01-FON-2017
RICHIEDENTE: FONDAZIONE MONDRAGONE IL COMMISSARIO STRAORDINARIO AVV. MARIA D'ELIA		IL PROGETTISTA: ARCH. MASSIMO SCATOLA ING. SANTO RESTINO ING. EMILIA SCHIFANO P.IND.. FABIO SIESTO

ARCH. MASSIMO SCATOLA - Via Cerillo, 66 - 80070 Bacoli (NA) - Tel. 393 5305779 - e-mail: massimoscatola@virgilio.it